
04001241702040012



ΕΦΗΜΕΡΙΣ ΤΗΣ ΚΥΒΕΡΝΗΣΕΩΣ

ΤΗΣ ΕΛΛΗΝΙΚΗΣ ΔΗΜΟΚΡΑΤΙΑΣ

ΤΕΥΧΟΣ ΤΕΤΑΡΤΟ **Αρ. Φύλλου 124**

17 Φεβρουαρίου 2004

ΠΕΡΙΕΧΟΜΕΝΑ

ΑΠΟΦΑΣΕΙΣ

Έγκριση αναοριοθέτησης αρχαιολογικού χώρου και Ζωνών Α΄ και Β΄ Προστασίας Ξηροκάμπου Σητείας, Νομού Λασιθίου. 1

Χαρακτηρισμός ως επειγούσης ανάγκης την εφαρμογή του ρυμοτομικού σχεδίου του Δήμου Θεσσαλονίκης για την διάνοιξη των οδών Δούμπα και Τσορλίνη στο τμήμα μεταξύ των οδών Π. Σταθμού και Μαντζάρου Νικ». 2

Ανάκληση της με αριθμό 29/14639/ΠΣΚ/379/4.6.2002 απόφασης Νομάρχη Θεσσαλονίκης «Καθορισμός επιτρεπόμενης χρήσης του τεμαχίου 673.δ της Σ. Διανομής «Ακροπόταμος 1982» στην περιοχή του Δ. Διαμερίσματος Ακροποτάμου του Δήμου Κουφαλίων, (Ν. Θεσσαλονίκης)». (ΦΕΚ 517 Δ 21.6.2002). . 3

ΑΠΟΦΑΣΕΙΣ

Αριθ. ΥΠΠΟ/ΓΔΑΠΚ/ΑΡΧ/Α1/Φ24/10147/626 (1)

Έγκριση αναοριοθέτησης αρχαιολογικού χώρου και Ζωνών Α΄ και Β΄ Προστασίας Ξηροκάμπου Σητείας, Νομού Λασιθίου.

Ο ΥΠΟΥΡΓΟΣ ΠΟΛΙΤΙΣΜΟΥ

Έχοντας υπόψη:

1) Τις διατάξεις του Ν.1558/85 (ΦΕΚ 137/Α/26.7.85) «Κυβέρνηση και Κυβερνητικά Όργανα»

2) Την ΥΠΠΟ/ΓΝΟΣ/49610/28.11.90 (ΦΕΚ 743/Β/ 29.11.90) «Εξαίρεση από τον περιορισμό των τριών υπογραφών».

3) Την ΥΠΠΟ/ΓΝΟΣ/11536/10.3.92 (ΦΕΚ 210/Β/ 24.3.92) «Παράλληλη άσκηση αρμοδιοτήτων από τον Υπουργό Πολιτισμού και τους Προϊσταμένους Υπηρεσιών του ιδίου Υπουργείου».

4) Τις διατάξεις του Ν. 3028/2002 (ΦΕΚ 153/Α/ 28.6.2002) «Για την προστασία των Αρχαιοτήτων και εν γένει της Πολιτιστικής Κληρονομιάς»

5) Οι Φ31/24456/1834π.ε./5.5.1976, ΥΠΠΟ/ ΑΡΧ/Α1/ Φ43/44796/2551/21.9.1995, ΥΠΠΟ/ΑΡΧ/Α1/Φ43/ 61204/ 3607/9.12.1997 υπουργικές αποφάσεις (ΦΕΚ 699/Β/ 1976, 1037/Β/14.12.1995 και 1215/Β/31.12.1997) με τις οποίες κηρύχθηκε η περιοχή του Ξηροκάμπου αρχαιολογικός χώρος.

6) Η 1832/5.5.1987 απόφαση του Νομάρχη Λασιθίου (ΦΕΚ 528/Δ/11.6.1987) με την οποία οριοθετήθηκαν οι πυρήνες του οικισμού Ξηροκάμπου.

7) Η ΥΠΠΟ/ΑΡΧ/Α1Φ24/62951/3709/18.12.1997 υπουργική απόφαση με την οποία θεσμοθετήθηκε Ζώνη Α΄ Προστασίας και οριοθετήθηκε Ζώνη Β΄ Προστασίας (ΦΕΚ 97/ Β/10.2.1998).

8) Την ομόφωνη γνωμοδότηση του Κεντρικού Αρχαιολογικού Συμβουλίου, όπως διατυπώθηκε στην 4/27.1.2004 Συνεδρία του, αποφασίζουμε:

Α) Αναοριοθετούμε τον κηρυγμένο αρχαιολογικό χώρο Ξηροκάμπου Σητείας, για την αποτελεσματικότερη προστασία των ανεσκαμμένων και μη αρχαιοτήτων (ίχνη εκκαμίνευσης, οικισμοί των μινωικών χρόνων, αρχαίες αλυκές, πόλη των ελληνιστικών χρόνων, μινωική έπαυλη, μινωικό ιερό κορυφής, ακρόπολη των ελληνιστικών χρόνων, αρχαία λατομεία). Η περιοχή οριοθετείται στο συνημμένο φύλλο χάρτη ΓΥΣ κλίμακας 1: 5000 με την πολυγωνική γραμμή που διέρχεται από τα σημεία 63-64-65 ...102-103-104 - ακτογραμμή - 63 και 16-17-105-106-107-108.....155-156-157 - ακτογραμμή - 16. Στην ανωτέρω οριοθέτηση αντιστοιχούν τα ζεύγη συντεταγμένων του συνημμένου στην παρούσα απόφαση πίνακα.

Β) Αναοριοθετούμε την Ζώνη Α΄ (Ζώνες Α1, Α2, Α3, Α4, Α5) και την Ζώνη Β΄ Προστασίας του αρχαιολογικού χώρου Ξηροκάμπου, ως ακολούθως:

Ι. ΖΩΝΗ Α΄ ΠΡΟΣΤΑΣΙΑΣ:

Α. 1. Ζώνη Α1: Καθορίζεται ως αδόμητη Ζώνη Α1, απολύτου προστασίας η περιοχή η οποία περικλείεται από την πολυγωνική γραμμή 1-2-3-4-5....13-14-15 - ακτογραμμή - 1, όπως αυτή σημειώνεται στο συνημμένο στην παρούσα απόφαση φύλλο χάρτου ΓΥΣ 1: 5000. Τα παραπάνω σημεία αντιστοιχούν στον συνημμένο πίνακα συντεταγμένων.

2. Ζώνη Α2: Καθορίζεται ως αδόμητη Ζώνη Α2 απολύτου προστασίας η περιοχή, η οποία περικλείεται από την πολυγωνική γραμμή 16-17-18-19-20....26-27-28- ακτογραμμή -16, όπως αυτή σημειώνεται στο συνημμένο στην παρούσα απόφαση φύλλο χάρτου ΓΥΣ 1: 5000. Τα παραπάνω σημεία αντιστοιχούν στον συνημμένο πίνακα συντεταγμένων.

3. Ζώνη Α3: Καθορίζεται ως αδόμητη Ζώνη Α3 απολύτου προστασίας η περιοχή, η οποία περικλείεται από την πολυγωνική γραμμή 29-30-31....37-38-29, όπως αυτή σημειώνεται στο συνημμένο στην παρούσα απόφαση φύλλο χάρτου ΓΥΣ 1: 5000. Τα παραπάνω σημεία αντιστοιχούν στον συνημμένο πίνακα συντεταγμένων.

4. Ζώνη Α4: Καθορίζεται ως αδόμητη Ζώνη Α4 απολύτου προστασίας η περιοχή, η οποία περικλείεται από την πολυγωνική γραμμή 39-40-41...52-53-ακτογραμμή - 39, όπως αυτή σημειώνεται στο συνημμένο στην παρούσα απόφαση φύλλο χάρτου ΓΥΣ 1: 5000. Τα παραπάνω σημεία αντιστοιχούν στον συνημμένο πίνακα συντεταγμένων.

5. Ζώνη Α5: Καθορίζεται ως αδόμητη Ζώνη Α5 απολύτου προστασίας η περιοχή, η οποία περικλείεται από την πολυγωνική γραμμή 54-55-56....61-62- ακτογραμμή - 54, όπως αυτή σημειώνεται στο συνημμένο στην παρούσα απόφαση φύλλο χάρτου ΓΥΣ 1: 5000. Τα παραπάνω σημεία αντιστοιχούν στον συνημμένο πίνακα συντεταγμένων.

Β. ΧΡΗΣΕΙΣ ΓΗΣ:

Οι Ζώνες Α1, Α2, Α3, Α4 και Α5, παραμένουν αδόμητες, απαγορευομένης οιασδήποτε άλλης φυσικής ή τεχνητής διαμόρφωσης του εδάφους, δόμησης και κάθε άλλης κατασκευής (π.χ. θερμοκηπίων, φρεατίων, αντλιοστασίων, αποθηκών, δεξαμενών, ορνιθώνων) για τα οποία δεν απαιτείται άδεια της αρμοδίου πολεοδομικής αρχής.

Απαγορεύεται η διάνοιξη νέων οδών, η διαπλάτυνση των υφισταμένων και η ασφαλτόστρωσή τους, επιτρεπομένης μόνο της βελτιώσεως του υπάρχοντος οδοστρώματος.

Απαγορεύεται η εγκατάσταση προκατασκευασμένων οικίσκων.

Διατηρείται η υφιστάμενη γεωργική χρήσης γης με ανοικτές καλλιέργειες, δίχως την χρήση μηχανικού μέσου, απαγορευομένης της βαθιάς άροσης και επιτρεπομένης της δενδροφύτευσης και της άρδευσης των καλλιεργειών με απλά επιφανειακά έργα.

Επιτρέπεται η επισκευή, συντήρηση και αποκατάσταση υφισταμένων κτισμάτων ακόμη και ερειπωμένων ή κατεδαφιστέων αντιπροσωπευτικών της παραδοσιακής αρχιτεκτονικής, για λόγους υγιεινής και χρήσης, απαγορευομένης οιασδήποτε επεκτάσεώς τους κατά μήκος, πλάτος ή καθ' ύψος.

ΙΙ. ΖΩΝΗ Β΄ ΠΡΟΣΤΑΣΙΑΣ:

1. Ζώνη Β1: Καθορίζεται ως Ζώνη Β1, δομήσιμη υπό ειδικούς όρους και περιορισμούς η περιοχή η οποία περικλείεται από την πολυγωνική γραμμή 63-64-65-66...102-103-104- ακτογραμμή - 15-14-13.....3-2-1- ακτογραμμή - 63, όπως αυτή σημειώνεται στο φύλλο χάρτου ΓΥΣ κλίμακας 1: 5000, το οποίο συνοδεύει την παρούσα απόφαση. Τα σημεία αντιστοιχούν στον συνημμένο πίνακα συντεταγμένων.

2. Ζώνη Β2: Καθορίζεται ως Ζώνη Β2, δομήσιμη υπό ειδικούς όρους και περιορισμούς η περιοχή η οποία περικλείεται από την πολυγωνική γραμμή 16-17-105-106-107-108....155-156-157 - ακτογραμμή - 62-61-60...56-55-54-ακτογραμμή - 53-52-51...40-39- ακτογραμμή - 28-27-26-19-18-105, όπως αυτή σημειώνεται στο φύλλο χάρτου ΓΥΣ κλίμακας 1: 5000, το οποίο συνοδεύει την παρούσα απόφαση. Τα σημεία αντιστοιχούν στον συνημμένο πίνακα συντεταγμένων.

Από την Ζώνη Β2 εξαιρείται ο παράκτιος οικιστικός πυρήνας του Ξηροκάμπου, ο οποίος έχει οριοθετηθεί με την αρ.6 σχετική απόφαση του Νομάρχη Λασιθίου.

ΙΙΙ. ΓΕΝΙΚΟΙ ΟΡΟΙ:

1. Για οποιοδήποτε έργο από τα επιτρεπόμενα στις Ζώνες Α1, Α2, Α3, Α4, Α5 Προστασίας απαιτείται η έγκριση και η επίβλεψη της αρμόδιας ΚΔ΄ Εφορείας Προϊστορικών και Κλασικών Αρχαιοτήτων, που κατόπιν σχετικής γνωμοδότησης του Τοπικού Συμβουλίου Μνημείων Κρήτης και σχετικής απόφασης της Υπηρεσίας δύναται να διεξάγει ανασκαφική έρευνα, από τα αποτελέσματα της οποίας θα εξαρτάται η οριστική έγκριση του αιτουμένου έργου.

2. Διατηρείται ο υφιστάμενος δασικός χαρακτήρας.

3. Όταν μία ιδιοκτησία οριακής αρτιότητας τέμνεται από το όριο δύο διαφορετικών Ζωνών, η αρτιότητα και ο συντελεστής δόμησης προσμετρώνται στο σύνολο του αγροτεμαχίου και ισχύουν οι χρήσεις γης και οι όροι και περιορισμοί δόμησης που εφαρμόζονται στη Ζώνη με τους ευνοϊκότερους για τον ιδιοκτήτη όρους. Ειδικότερα, όμως για την περίπτωση που τμήμα του γηπέδου εντάσσεται σε Ζώνη Α΄, το κτίσμα τοποθετείται υποχρεωτικώς στο εκτός της Ζώνης Α΄ τμήμα του αγροτεμαχίου, τηρουμένων και των άλλων γενικών διατάξεων.

4. Τα αυθαίρετα κτίσματα εντός του αρχαιολογικού χώρου ουδέποτε νομιμοποιούνται και σύμφωνα με τις διατάξεις της κείμενης Νομοθεσίας υποχρεωτικά κατεδαφίζονται.

Από τις διατάξεις της παρούσης δεν προκύπτει δαπάνη σε βάρος του Κρατικού Προϋπολογισμού.

Η απόφαση αυτή να δημοσιευθεί στην Εφημερίδα της Κυβερνήσεως.

Αθήνα, 5 Φεβρουαρίου 2004

Ο ΥΠΟΥΡΓΟΣ

ΕΥΑΓΓΕΛΟΣ ΒΕΝΙΖΕΛΟΣ

ΣΥΝΤΕΤΑΓΜΕΝΕΣ ΣΗΜΕΙΩΝ ΖΩΝΩΝ Α1, Α2, Α3, Α4, Α5 & Β1, Β2
ΑΡΧΑΙΟΛΟΓΙΚΟΥ ΧΩΡΟΥ ΞΕΡΟΚΑΜΠΟΥ ΖΗΡΟΥ ΔΗΜΟΣ ΛΕΥΚΗΣ

ΧΑΡΤΟΓΡΑΦΙΚΗ ΠΡΟΒΟΛΗ ΗΑΤΤ
ΦΥΛΛΑ ΧΑΡΤΩΝ 1:50000 : ΣΗΤΕΙΑ, ΠΑΛΑΙΚΑΣΤΡΟ
ΦΥΛΛΑ ΧΑΡΤΩΝ 1:5000 : 9740.3, 9740.5, 9649.6
ΚΕΝΤΡΟ ΦΥΛΛΟΥ ΑΝΑΦΟΡΑΣ ΣΥΝΤ/ΝΩΝ : Φο = 35 15' , λο = +2 15'

ΖΩΝΗ (Α1) ΑΡΧΑΙΟΛΟΓΙΚΟΥ ΧΩΡΟΥ ΞΕΡΟΚΑΜΠΟΥ ΖΗΡΟΥ ΔΗΜΟΣ ΛΕΥΚΗΣ

ΣΗΜΕΙΟ	ΔΙΑΓΡΑΜΜΑ	Φ.Χ.	ΣΥΝΤΕΤΑΓΜΕΝΕΣ	ΗΑΤΤ	ΑΠΟΣΤΑΣΗ ΜΕΤΑΞΥ ΣΗΜΕΙΩΝ	
			X	Y		
Α/Α	1:5000	1:50000	(m)	(m)	ΣΗΜΕΙΑ	ΑΠΟΣΤΑΣΗ(m)
1	9740.3	ΠΑΛΑΙΚΑΣΤΡΟ	25104.065	-21260.392	1-2	97.200
2	-"-	-"-	25019.081	-21307.567	2-3	106.315
3	-"-	-"-	24931.874	-21368.376	3-4	105.918
4	-"-	-"-	24846.582	-21431.176	4-5	67.240
5	-"-	-"-	24791.101	-21469.163	5-6	98.245
6	-"-	-"-	24759.947	-21562.338	6-7	119.703
7	-"-	-"-	24705.075	-21668.724	7-8	95.287
8	-"-	-"-	24796.407	-21695.892	8-9	45.754
9	-"-	-"-	24818.924	-21735.722	9-10	29.265
10	-"-	-"-	24845.049	-21748.909	10-11	36.507
11	-"-	-"-	24868.618	-21776.789	11-12	88.690
12	-"-	-"-	24957.199	-21772.393	12-13	85.736
13	-"-	-"-	25024.534	-21825.465	13-14	21.848
14	-"-	-"-	25044.266	-21816.084	14-15	77.504
15	9740.3	ΠΑΛΑΙΚΑΣΤΡΟ	25107.904	-21860.323		

ΖΩΝΗ (Α2) ΑΡΧΑΙΟΛΟΓΙΚΟΥ ΧΩΡΟΥ ΞΕΡΟΚΑΜΠΟΥ ΖΗΡΟΥ ΔΗΜΟΣ ΛΕΥΚΗΣ

ΣΗΜΕΙΟ	ΔΙΑΓΡΑΜΜΑ	Φ.Χ.	ΣΥΝΤΕΤΑΓΜΕΝΕΣ	ΗΑΤΤ	ΑΠΟΣΤΑΣΗ ΜΕΤΑΞΥ ΣΗΜΕΙΩΝ	
			X	Y		
Α/Α	1:5000	1:50000	(m)	(m)	ΣΗΜΕΙΑ	ΑΠΟΣΤΑΣΗ(m)
16	9740.5	ΠΑΛΑΙΚΑΣΤΡΟ	24280.165	-23238.424	16-17	22.725
17	-"-	-"-	24257.480	-23239.766	17-18	52.238
18	-"-	-"-	24228.599	-23283.294	18-19	92.712
19	-"-	-"-	24161.745	-23347.528	19-20	66.673
20	-"-	-"-	24113.151	-23301.878	20-21	54.543
21	-"-	-"-	24067.638	-23271.820	21-22	64.992
22	-"-	-"-	24023.866	-23319.862	22-23	180.769
23	-"-	-"-	23964.536	-23490.617	23-24	136.794
24	-"-	-"-	23903.127	-23612.853	24-25	118.158
25	-"-	-"-	23953.208	-23719.873	25-26	110.656
26	-"-	-"-	23896.136	-23814.676	26-27	118.399
27	-"-	-"-	23805.758	-23891.162	27-28	108.050
28	9740.5	ΠΑΛΑΙΚΑΣΤΡΟ	23743.592	-23979.537		

Το παρόν συνοδεύει το με αριθμό ΥΠΠΟ/ΓΔΑΠΚ/ΑΡΧ/Α1/Φ24/10147/626/5-7-2004 έγγραφο της Διεύθυνσης Προϊστορικών και Κλασσικών Αρχαιοτήτων του ΥΠ.ΠΟ. Τμήμα Αρχαιολογικών Χώρων.

ΖΩΝΗ (Α3) ΑΡΧΑΙΟΛΟΓΙΚΟΥ ΧΩΡΟΥ ΞΕΡΟΚΑΜΠΟΥ ΖΗΡΟΥ ΔΗΜΟΣ ΛΕΥΚΗΣ

ΣΗΜΕΙΟ	ΔΙΑΓΡΑΜΜΑ	Φ.Χ.	ΣΥΝΤΕΤΑΓΜΕΝΕΣ	ΗΑΤΤ	ΑΠΟΣΤΑΣΗ ΜΕΤΑΞΥ ΣΗΜΕΙΩΝ	
Α/Α	1:5000	1:50000	X (m)	Y (m)	ΣΗΜΕΙΑ	ΑΠΟΣΤΑΣΗ(m)
29	9740.5	ΠΑΛΑΙΚΑΣΤΡΟ	23533.334	-23511.561	29-30	45.143
30	-"-	-"-	23513.996	-23470.770	30-31	45.774
31	-"-	-"-	23468.438	-23466.327	31-32	27.531
32	-"-	-"-	23443.434	-23454.806	32-33	34.431
33	-"-	-"-	23428.985	-23423.554	33-34	69.687
34	-"-	-"-	23369.734	-23460.237	34-35	71.714
35	-"-	-"-	23387.418	-23529.736	35-36	27.935
36	-"-	-"-	23412.818	-23541.363	36-37	51.528
37	-"-	-"-	23464.217	-23537.724	37-38	46.208
38	9740.5	ΠΑΛΑΙΚΑΣΤΡΟ	23510.329	-23540.705	38-29	37.130

ΖΩΝΗ (Α4) ΑΡΧΑΙΟΛΟΓΙΚΟΥ ΧΩΡΟΥ ΞΕΡΟΚΑΜΠΟΥ ΖΗΡΟΥ ΔΗΜΟΣ ΛΕΥΚΗΣ

ΣΗΜΕΙΟ	ΔΙΑΓΡΑΜΜΑ	Φ.Χ.	ΣΥΝΤΕΤΑΓΜΕΝΕΣ	ΗΑΤΤ	ΑΠΟΣΤΑΣΗ ΜΕΤΑΞΥ ΣΗΜΕΙΩΝ	
Α/Α	1:5000	1:50000	X (m)	Y (m)	ΣΗΜΕΙΑ	ΑΠΟΣΤΑΣΗ(m)
39	9740.5	ΠΑΛΑΙΚΑΣΤΡΟ	22690.328	-23929.127	39-40	83.420
40	9649.6	ΣΗΤΕΙΑ	22632.499	-23869.005	40-41	65.915
41	-"-	-"-	22594.093	-23815.435	41-42	35.248
42	-"-	-"-	22559.135	-23819.949	42-43	65.025
43	-"-	-"-	22506.345	-23857.916	43-44	56.819
44	-"-	-"-	22451.413	-23872.437	44-45	60.634
45	-"-	-"-	22409.221	-23915.984	45-46	96.013
46	-"-	-"-	22316.464	-23940.776	46-47	53.914
47	-"-	-"-	22318.512	-23994.651	47-48	57.092
48	-"-	-"-	22341.121	-24047.075	48-49	59.696
49	-"-	-"-	22400.816	-24047.355	49-50	53.525
50	-"-	-"-	22448.703	-24071.267	50-51	93.283
51	-"-	-"-	22541.595	-24079.795	51-52	58.523
52	-"-	ΣΗΤΕΙΑ	22598.804	-24067.463	52-53	78.593
53	9649.6	ΠΑΛΑΙΚΑΣΤΡΟ	22676.662	-24078.187		

ΖΩΝΗ (Α5) ΑΡΧΑΙΟΛΟΓΙΚΟΥ ΧΩΡΟΥ ΞΕΡΟΚΑΜΠΟΥ ΖΗΡΟΥ ΔΗΜΟΣ ΛΕΥΚΗΣ

ΣΗΜΕΙΟ	ΔΙΑΓΡΑΜΜΑ	Φ.Χ.	ΣΥΝΤΕΤΑΓΜΕΝΕΣ	ΗΑΤΤ	ΑΠΟΣΤΑΣΗ ΜΕΤΑΞΥ ΣΗΜΕΙΩΝ	
Α/Α	1:5000	1:50000	X (m)	Y (m)	ΣΗΜΕΙΑ	ΑΠΟΣΤΑΣΗ(m)
54	9649.6	ΣΗΤΕΙΑ	22194.385	-24729.340	54-55	46.075
55	-"-	-"-	22160.807	-24760.890	55-56	31.886
56	-"-	-"-	22155.064	-24792.255	56-57	58.485
57	-"-	-"-	22106.097	-24824.235	57-58	61.015
58	-"-	-"-	22074.312	-24876.317	58-59	35.323
59	-"-	-"-	22069.961	-24911.371	59-60	48.280
60	-"-	-"-	22105.947	-24943.557	60-61	63.409
61	-"-	-"-	22160.146	-24976.469	61-62	67.960
62	9649.6	ΣΗΤΕΙΑ	22197.786	-25033.053		

Το παρόν [illegible] αριθμό
ΥΠΠΟ/ΓΔΑΠΚ/ΑΡΧ/Α1/Φ24/10147/626/5-2-2004
έγγραφο της Διεύθυνσης Προϊστορικών
και Κλασικών Αρχαιοτήτων του ΥΠ.ΠΟ,
Τμήμα Αρχαιολογικών Χώρων.

ΖΩΝΗ (Β1) ΑΡΧΑΙΟΛΟΓΙΚΟΥ ΧΩΡΟΥ ΞΕΡΟΚΑΜΠΟΥ ΖΗΡΟΥ ΔΗΜΟΣ ΛΕΥΚΗΣ

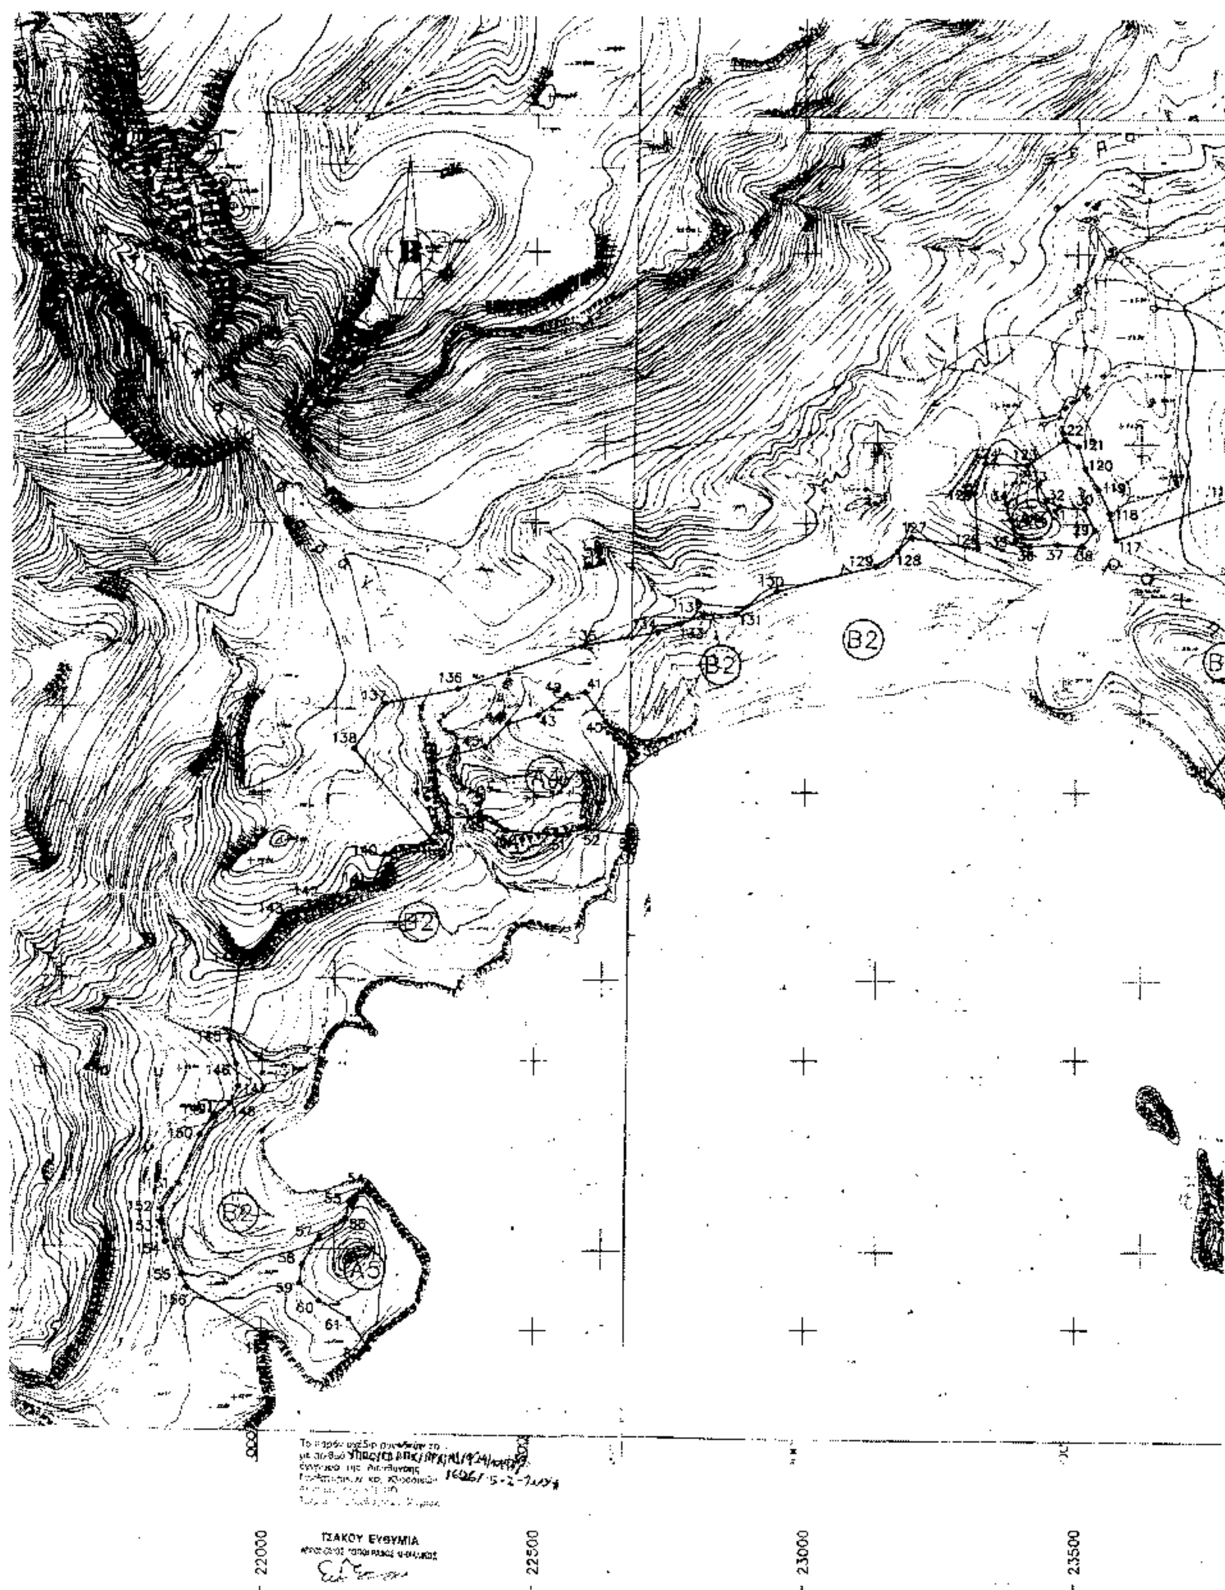
ΣΗΜΕΙΟ	ΔΙΑΓΡΑΜΜΑ	Φ.Χ.	ΣΥΝΤΕΤΑΓΜΕΝΕΣ	ΗΑΤΤ	ΑΠΟΣΤΑΣΗ ΜΕΤΑΞΥ ΣΗΜΕΙΩΝ	
Α/Α	1:5000	1:50000	Χ (m)	Υ (m)	ΣΗΜΕΙΑ	ΑΠΟΣΤΑΣΗ(m)
63	9740.3	ΠΑΛΑΙΚΑΣΤΡΟ	25906.374	-20363.344	63-64	78.281
64			25829.825	-20346.970	64-65	123.895
65			25753.513	-20444.573	65-66	72.375
66			25681.138	-20444.683	66-67	84.993
67			25622.842	-20382.833	67-68	118.723
68			25526.020	-20451.540	68-69	136.872
69			25573.087	-20580.065	69-70	89.951
70			25536.752	-20662.351	70-71	87.188
71			25504.872	-20581.200	71-72	52.572
72			25468.421	-20543.317	72-73	61.078
73			25410.533	-20523.836	73-74	178.740
74			25239.641	-20576.218	74-75	49.939
75			25263.576	-20620.048	75-76	56.453
76			25319.519	-20612.477	76-77	92.923
77			25373.830	-20687.876	77-78	59.519
78			25385.079	-20746.322	78-79	80.746
79			25377.300	-20826.692	79-80	54.516
80	9740.3	ΠΑΛΑΙΚΑΣΤΡΟ	25327.922	-20849.797	80-81	53.488
81			25274.926	-20842.557	81-82	180.937
82			25142.315	-20965.652	82-83	75.632
83			25138.842	-21041.204	83-84	167.645
84			24971.425	-21032.461	84-85	89.390
85			24882.655	-21042.971	85-86	85.368
86			24801.859	-21070.534	86-87	248.736
87			24632.030	-21252.269	87-88	100.395
88			24608.318	-21349.824	88-89	91.963
89			24649.076	-21432.262	89-90	73.807
90	9740.3	ΠΑΛΑΙΚΑΣΤΡΟ	24698.169	-21487.374	90-91	56.134
91			24703.608	-21543.244	91-92	107.022
92			24637.402	-21627.330	92-93	118.529
93			24582.158	-21732.198	93-94	111.971
94			24612.363	-21840.018	94-95	208.261
95			24776.857	-21967.745	95-96	67.465
96			24741.853	-22025.419	96-97	43.189
97			24713.825	-22058.278	97-98	54.975
98			24689.917	-22107.782	98-99	198.668
99			24585.760	-22276.957	99-100	198.842
100			24473.392	-22441.004	100-101	61.227
101			24522.442	-22477.649	101-102	30.130
102			24503.889	-22501.389	102-103	106.090
103			24570.389	-22584.050	103-104	110.637
104	9740.3	ΠΑΛΑΙΚΑΣΤΡΟ	24634.939	-22673.905		

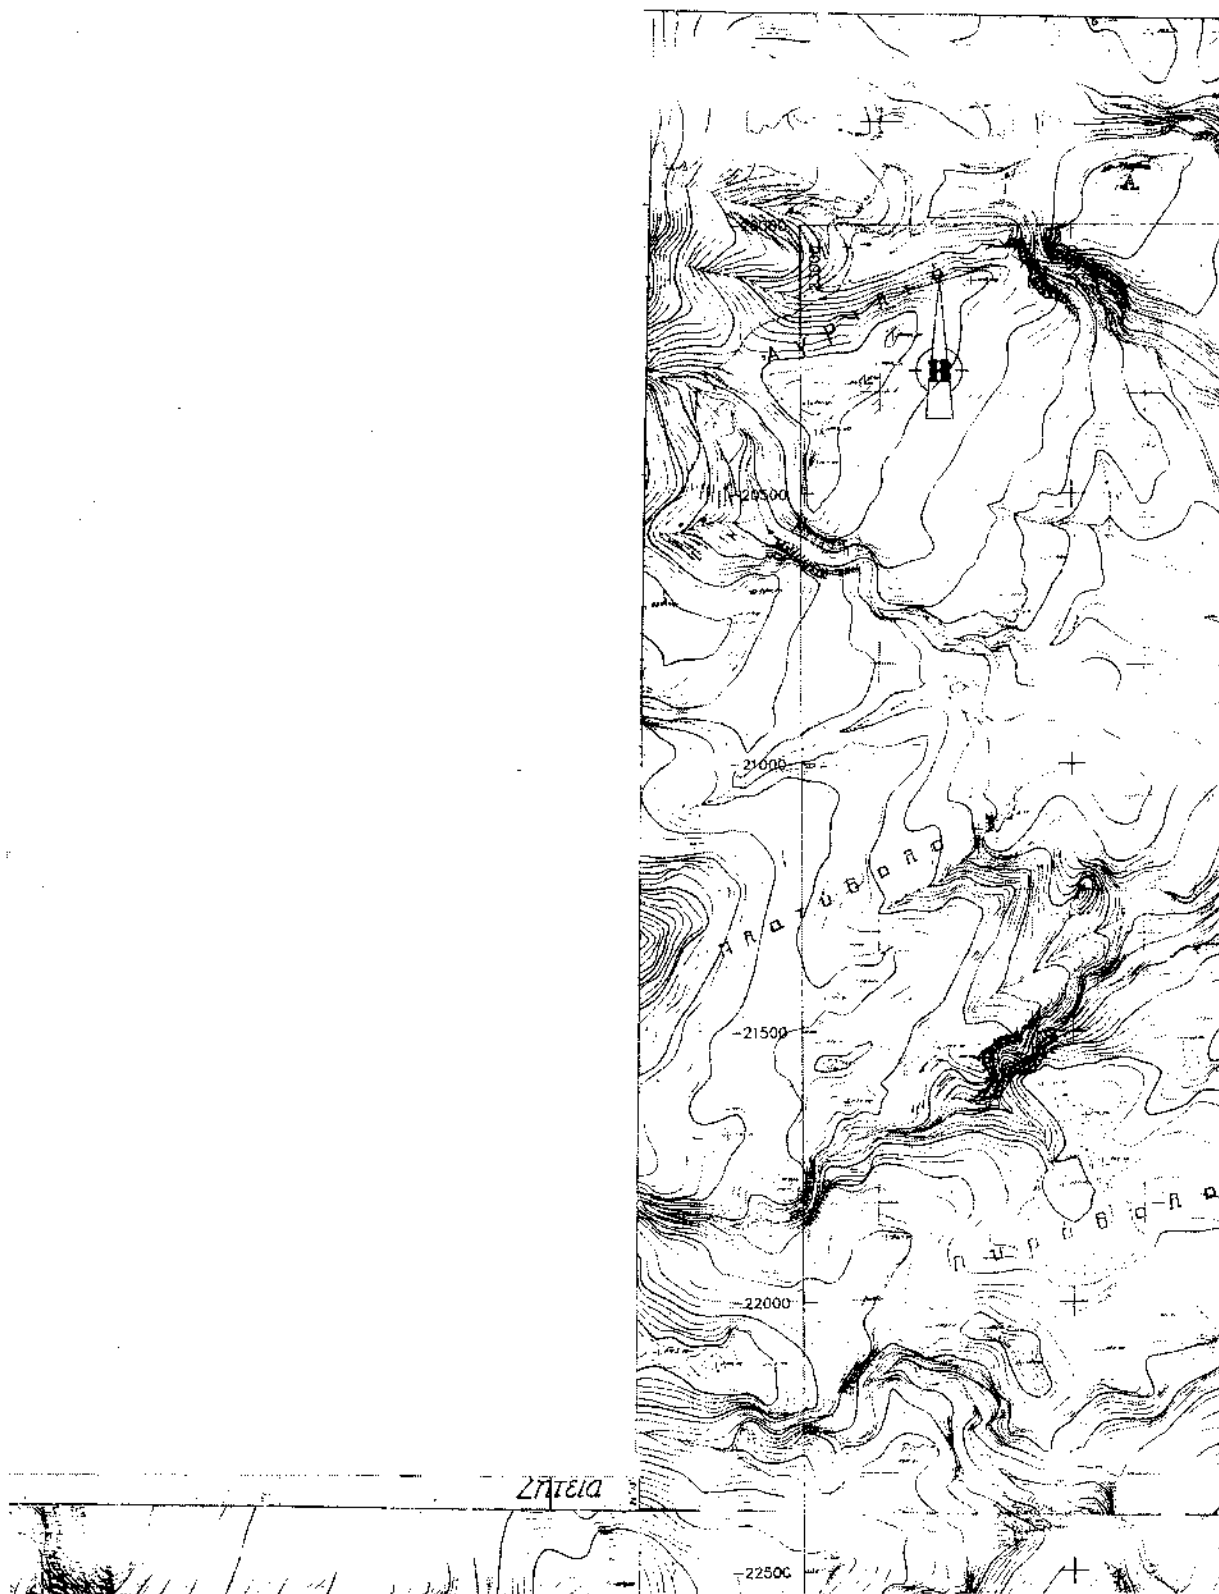
Το παρόν συνοδεύει το με αριθμό
ΥΠΠΟ/ΓΔΑΠΚ/ΑΡΧ/Α1/Φ24/10147/626/5-2-2004
έγγραφο της Διεύθυνσης Προϊστορικών
και Κλασσικών Αρχαιοτήτων του ΥΠ.ΠΟ.
Τμήμα Αρχαιολογικών Χώρων.

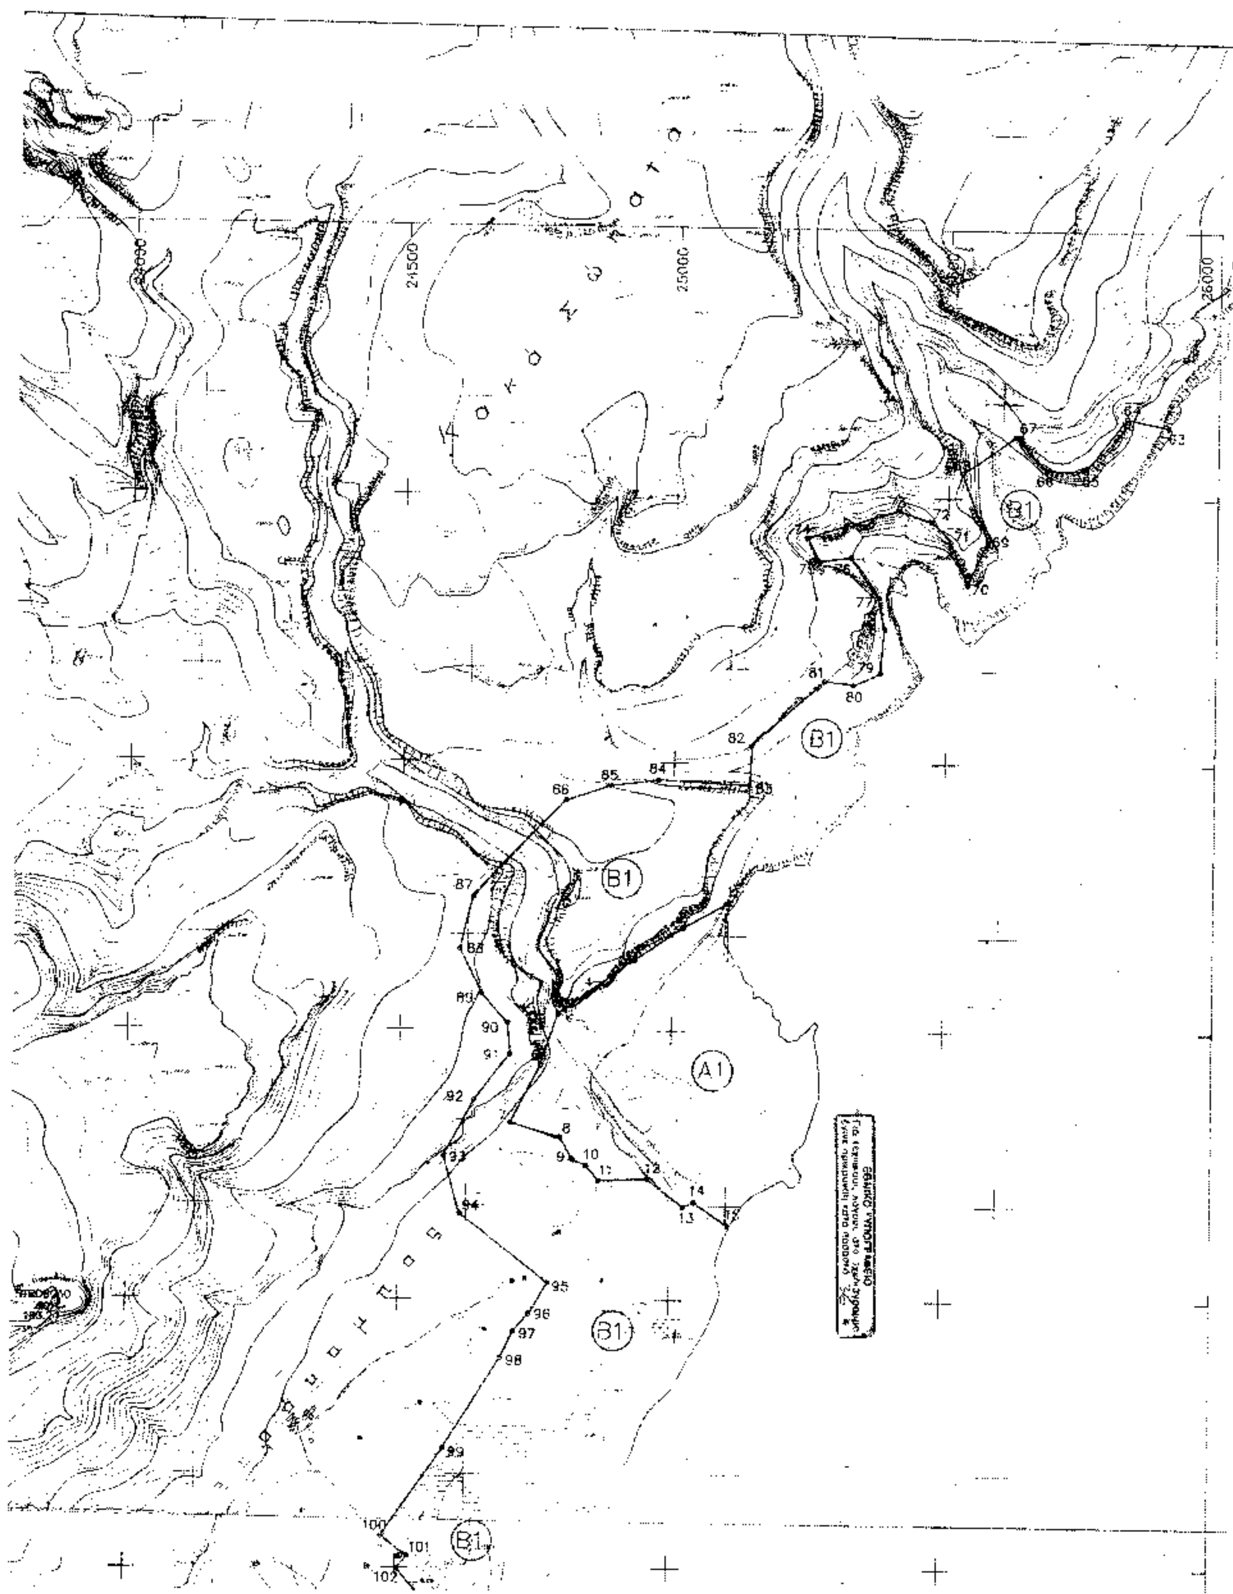
ΖΩΝΗ (Β2) ΑΡΧΑΙΟΛΟΓΙΚΟΥ ΧΩΡΟΥ ΞΕΡΟΚΑΜΠΟΥ ΖΗΡΟΥ ΔΗΜΟΣ ΛΕΥΚΗΣ

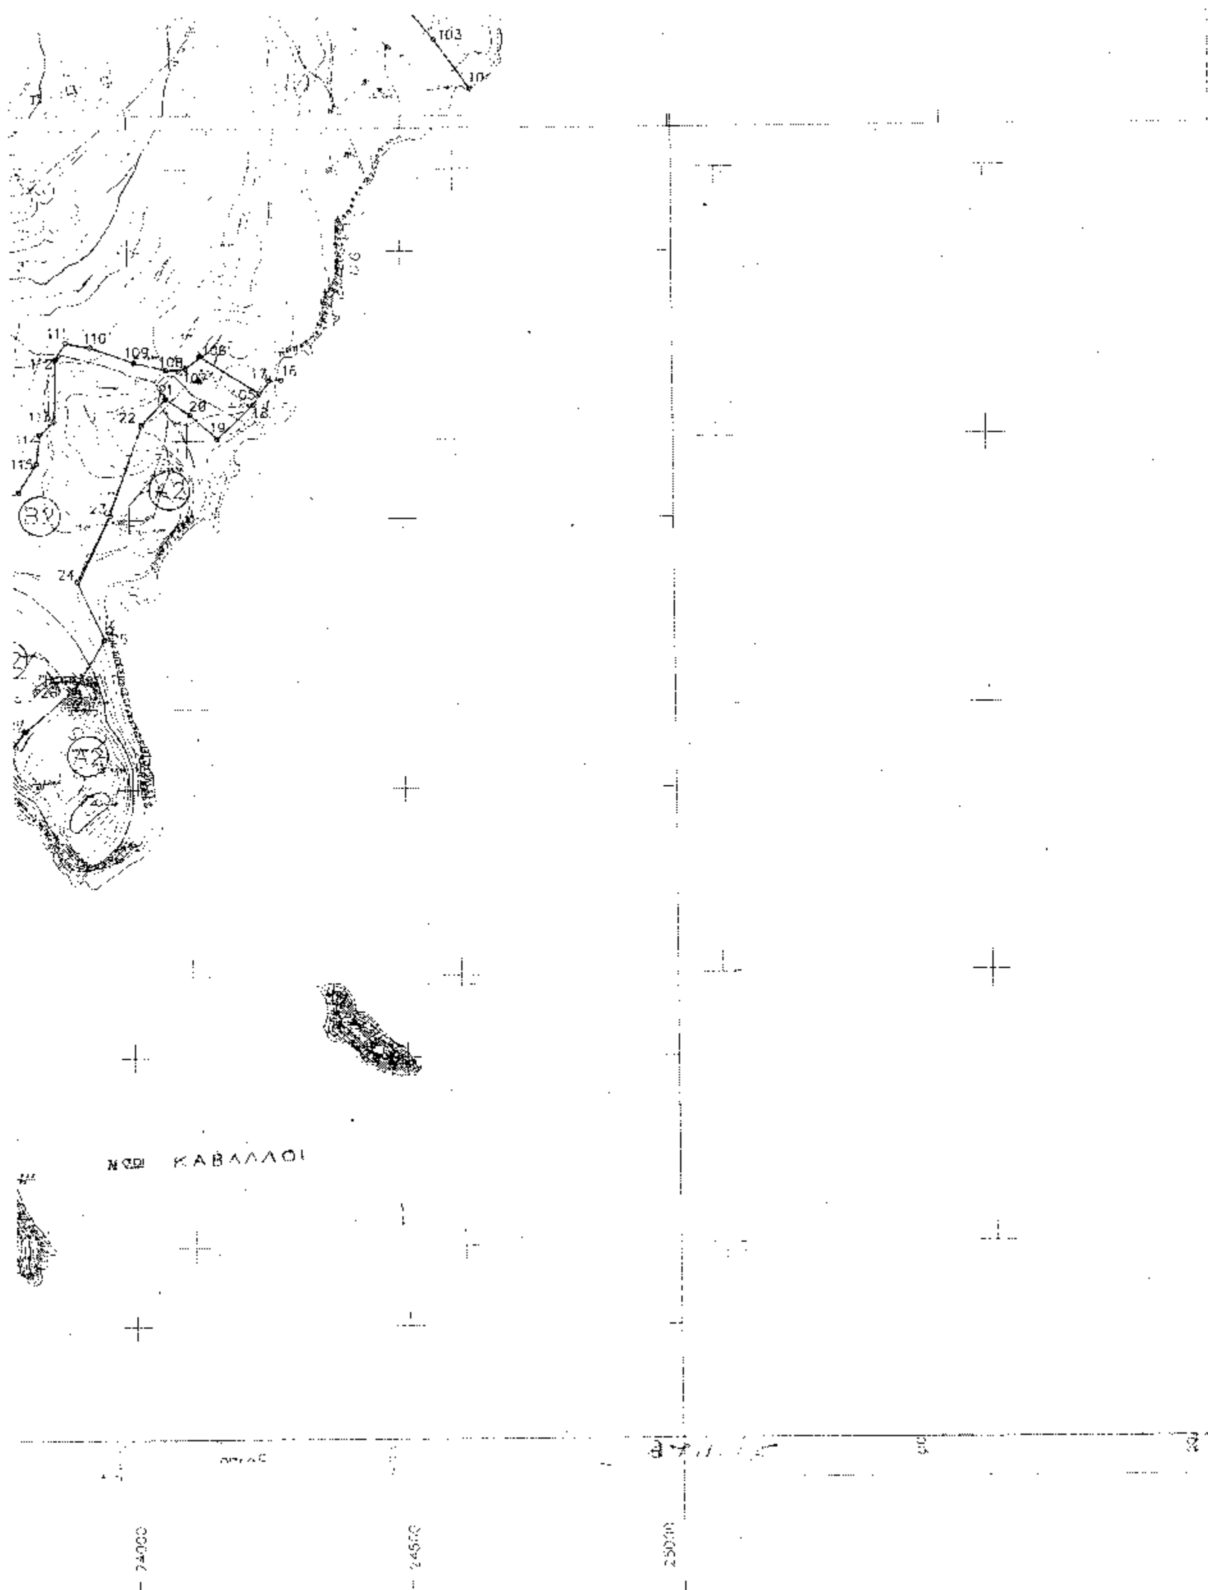
ΣΗΜΕΙΟ	ΔΙΑΓΡΑΜΜΑ	Φ.Χ.	ΣΥΝΤΕΤΑΓΜΕΝΕΣ	ΗΑΤΤ	ΑΠΟΣΤΑΣΗ ΜΕΤΑΞΥ ΣΗΜΕΙΩΝ	
			X	Y		
Α/Α	1:5000	1:50000	(m)	(m)	ΣΗΜΕΙΑ	ΑΠΟΣΤΑΣΗ(m)
105	9740.5	ΠΑΛΑΙΚΑΣΤΡΟ	24239.839	-23263.325	105-106	128.568
106			24131.945	-23193.407	106-107	35.828
107			24105.025	-23217.049	107-108	36.880
108			24068.233	-23219.598	108-109	59.376
109			24010.661	-23205.072	109-110	84.477
110			23931.536	-23175.482	110-111	45.871
111			23886.392	-23167.348	111-112	35.721
112			23867.673	-23197.772	112-113	114.104
113			23863.618	-23311.804	113-114	35.862
114			23837.760	-23336.653	114-115	54.601
115			23831.258	-23390.865	115-116	63.760
116			23797.997	-23445.262	116-117	239.695
117			23573.444	-23529.106	117-118	51.305
118			23561.153	-23479.295	118-119	49.656
119			23540.312	-23434.224	119-120	46.909
120	9740.5	ΠΑΛΑΙΚΑΣΤΡΟ	23515.197	-23394.605	120-121	42.441
121			23502.747	-23354.031	121-122	28.269
122			23477.714	-23340.898	122-123	84.093
123			23408.378	-23388.481	123-124	77.815
124			23330.606	-23385.882	124-125	59.425
125			23310.661	-23441.860	125-126	103.899
126			23317.646	-23545.524	126-127	124.971
127			23194.297	-23525.454	127-128	34.605
128			23170.286	-23550.373	128-129	49.670
129			23129.449	-23578.647	129-130	188.364
130			22947.000	-23625.482	130-131	84.980
131			22872.888	-23667.063	131-132	61.697
132			22811.242	-23669.562	132-133	46.363
133			22768.296	-23687.032	133-134	43.313
134	9740.5	ΠΑΛΑΙΚΑΣΤΡΟ	22727.255	-23700.876	134-135	135.268
135	9649.6	ΣΗΤΕΙΑ	22594.316	-23725.868	135-136	249.756
136			22358.864	-23809.176	136-137	136.445
137			22225.097	-23836.078	137-138	100.557
138			22168.191	-23918.984	138-139	227.296
139			22314.507	-24092.924	139-140	92.013
140	9649.6	ΣΗΤΕΙΑ	22225.229	-24115.192	140-141	61.509
141			22202.636	-24172.401	141-142	121.417
142			22085.298	-24203.609	142-143	56.914
143			22037.725	-24234.851	143-144	115.923
144			21959.567	-24320.463	144-145	140.334
145			21940.148	-24459.447	145-146	45.876
146			21952.180	-24503.717	146-147	41.873
147			21956.341	-24545.383	147-148	35.949
148			21941.633	-24578.185	148-149	36.608
149			21911.915	-24599.563	149-150	44.006
150	9649.6	ΣΗΤΕΙΑ	21886.221	-24635.289	150-151	98.428
151			21846.364	-24725.286	151-152	57.253
152			21816.355	-24774.044	152-153	23.606
153			21812.966	-24797.405	153-154	37.414
154			21823.392	-24833.337	154-155	67.175
155			21852.784	-24893.741	155-156	26.979
156			21864.021	-24918.269	156-157	178.969
157	9649.6	ΣΗΤΕΙΑ	22016.229	-25012.410		

Το παρόν συνοδεύει το με αριθμό ΥΠΠΟ/ΓΔΑΠΚ/ΑΡΧ/Α1/Φ34/10147/626/5-2-2004
έγγραφο της Διεύθυνσης Προϊστορικών
και Κλασσικών Αρχαιοτήτων του ΥΠ.ΠΟ.
Τμήμα Αρχαιολογικών Χώρων.


B2
A4
A5
22000
22500
23000
23500
ΤΖΑΚΟΥ ΕΥΘΥΜΙΑ


20000
20500
21000
21500
22000
22500
Σητεια


24500
25000
26000
67
63
66
65
B1
72
71
69
70
75
76
77
79
81
80
B1
82
84
85
86
83
B1
87
88
89
90
91
A1
92
8
9
10
11
12
14
13
93
94
95
96
97
98
B1
99
100
101
102
B1



ΚΑΒΑΛΛΟΙ

Αριθ. 29/35054ΠΕ/03 (2)

Χαρακτηρισμός ως επειγούσης ανάγκης την εφαρμογή του ρυμοτομικού σχεδίου του Δήμου Θεσσαλονίκης για την διάνοιξη των οδών Δούμπα και Τσορλίνη στο τμήμα μεταξύ των οδών Π. Σταθμού και Μαντζάρου Νικ».

Ο ΝΟΜΑΡΧΗΣ ΘΕΣΣΑΛΟΝΙΚΗΣ

Έχοντας υπόψη:

1) Τις διατάξεις του από 26.5.1924 Δ/τος περί εκτελέσεως άρθρων 37 του από 17 Ιουλίου 1923 Ν.Δ/τος «Περί σχεδίων πόλεων κλπ» σε επείγουσα ανάγκη» (Φ.Ε.Κ. 123Α΄/30.5.24) καθώς και του από 14.4.25 Δ/τος.

2) Τις διατάξεις του Ν. 3200/1955 «περί διοικητικής αποκεντρώσεως».

3) Τις διατάξεις του Ν.Δ/τος 532/1970 «περί συμπληρώσεως των διατάξεων περί διοικητικής αποκεντρώσεως».

4) Τις διατάξεις του Ν. 1558/85 (ΦΕΚ 137Α/26.7.85) άρθρο 25 «περί συστάσεως Υπ. ΠΕ.ΧΩ.ΔΕ.».

5) Τον Ν. 2218/94 «Ίδρυση Νομαρχιακής Αυτοδιοίκησης κ.λπ.» όπως συμπληρώθηκε και τροποποιήθηκε με τον Ν. 2240/94.

6) Τις 10/1668/22.1.2003, 10/6943/13.3.2003 αποφάσεις Νομάρχη «περί παροχής εξουσιοδότησης για υπογραφή εγγράφων με ΕΝΤΟΛΗ ΝΟΜΑΡΧΗ από τον βοηθό Νομάρχη Αβραμίδη Ευστάθιο».

7) Την 1548/2003 απόφαση του Δημοτικού Συμβουλίου του Δήμου Θεσσαλονίκης με την οποία προτείνεται για λόγους που ειδικότερα τίθενται στην απόφαση αυτή, ο χαρακτηρισμός της διαδικασίας σύνταξης πράξης αναλογισμού για την διάνοιξη των οδών Δούμπα και Τσορλίνη στο τμήμα μεταξύ των οδών Π. Σταθμού και Μαντζάρου Νικ.

9) Το 71751/2062/22.9.2003 έγγραφο του Δήμου Θεσσαλονίκης με το οποίο ζητά από την Δ/νση Πολεοδομίας Θεσσαλονίκης να προβεί στην διαδικασία της σύνταξης πράξης αναλογισμού σύμφωνα με την παραπάνω απόφαση (1548/2003) του Δημοτικού Συμβουλίου του Δήμου Θεσσαλονίκης, επειδή ο χαρακτηρισμός αυτός κρίνεται αναγκαίος για να επιτευχθεί το ταχύτερο δυνατό η διάνοιξη των οδών Δούμπα και Τσορλίνη στο τμήμα μεταξύ των οδών Π. Σταθμού και Μαντζάρου Νικ. ώστε να είναι δυνατή η εφαρμογή του ρυμοτομικού σχεδίου του Δήμου Θεσσαλονίκης, αποφασίζουμε:

Χαρακτηρίζουμε ως επειγούσης ανάγκης την εφαρμογή του ρυμοτομικού σχεδίου του Δήμου Θεσσαλονίκης για την διάνοιξη των οδών Δούμπα και Τσορλίνη στο τμήμα μεταξύ των οδών Π. Σταθμού και Μαντζάρου Νικ.

Η απόφαση αυτή να δημοσιευθεί στην Εφημερίδα της Κυβερνήσεως.

Θεσσαλονίκη, 28 Ιανουαρίου 2004

Με εντολή Νομάρχη
Ο Βοηθός Νομάρχης
ΕΥΣΤΑΘΙΟΣ ΑΒΡΑΜΙΔΗΣ

Αριθ. 29/1475/ΠΣΚ/49 (3)

Ανάκληση της με αριθμό 29/14639/ΠΣΚ/379/ 4.6.2002 απόφασης Νομάρχη Θεσσαλονίκης «Καθορισμός επιτρεπόμενης χρήσης του τεμαχίου 673.δ της Σ. Διανομής «Ακροπόταμος 1982» στην περιοχή του Δ. Διαμερίσματος Ακροποτάμου του Δήμου Κουφαλίων, (Ν. Θεσσαλονίκης)». (ΦΕΚ 517 Δ 21.6.2002).

Ο ΝΟΜΑΡΧΗΣ ΘΕΣΣΑΛΟΝΙΚΗΣ

Έχοντας υπόψη

1. Τις διατάξεις του άρθρου 3 του Ν. 1512/85 «τροποποίηση και συμπλήρωση πολεοδομικών διατάξεων κλπ» (ΦΕΚ 4/Α).

2. Τις διατάξεις του Π.Δ. 30/1996 «κωδικοποίηση σε ενιαίο κείμενο νομού με τίτλο «Κώδικας Νομαρχιακής Αυτοδιοίκησης» των ισχυουσών διατάξεων για τη Νομαρχιακή Αυτοδιοίκηση» (ΦΕΚ 21 Α) όπως ισχύουν και ιδίως το άρθρο 63 για την αναπλήρωση των Νομαρχών.

3. Την 21/31.3.95 απόφαση του Νομαρχιακού Συμβουλίου Θεσσαλονίκης «Οργανισμός Εσωτερικής Υπηρεσίας της Νομαρχιακής Αυτοδιοίκησης Θεσσαλονίκης» (ΦΕΚ 392/Β/11.4.95).

4. Το 61/12.1.2004 έγγραφο της Δ/νσης Γεωργικής Ανάπτυξης της Περιφέρεια Κ. Μακεδονίας από τα οποία προκύπτει ότι έχουν εκλείψει οι λόγοι που υπαγόρευσαν την έκδοση της 29/14639/ΠΣΚ/379/4.6.2002 απόφασης Νομάρχη (ΦΕΚ 517 Δ 21.6.2002) και το σχετικό με το θέμα Τ.Π.Σ.Κ./68/ 22.1.2004 Εισηγητικό Σημείωμα του Τμήματος Πολεοδομικών Σχεδίων και Κανόνων της Δ/νσης Πολεοδομίας

5. Τις διατάξεις του άρθρου 29Α του Ν. 1558/85 όπως αυτό προστέθηκε με το άρθρο 27 του Ν. 2081/92 (ΦΕΚ 154/Α) και τη διαπίστωση ότι από τις διατάξεις της παρούσας δεν προκαλείται δαπάνη σε βάρος του κρατικού προϋπολογισμού ή του Δήμου Κουφαλίων, αποφασίζουμε:

Ανακαλούμε την με αριθμό 29/14639/ΠΣΚ/379/4.6.2002 απόφασης Νομάρχη Θεσσαλονίκης «Καθορισμός επιτρεπόμενης χρήσης του τεμαχίου 673.δ της Σ. Διανομής «Ακροπόταμος 1982» στην περιοχή του Δ. Διαμερίσματος Ακροποτάμου του Δήμου Κουφαλίων, (Ν. Θεσσαλονίκης)» η οποία δημοσιεύθηκε στο ΦΕΚ 517 Δ της 21.6.2004.

Η απόφαση αυτή να δημοσιευθεί στην Εφημερίδα της Κυβερνήσεως και η ισχύ της να αρχίσει από τη δημοσίευσή της.

Θεσσαλονίκη, 28 Ιανουαρίου 2004

Ο Νομάρχης κ.α.α.
Ο Βοηθός Νομάρχης
ΕΥΣΤΑΘΙΟΣ ΑΒΡΑΜΙΔΗΣ

ΕΘΝΙΚΟ ΤΥΠΟΓΡΑΦΕΙΟ

ΕΦΗΜΕΡΙΔΑ ΤΗΣ ΚΥΒΕΡΝΗΣΕΩΣ

ΚΑΠΟΔΙΣΤΡΙΟΥ 34 * ΑΘΗΝΑ 104 32 * TELEX 223211 YPET GR * FAX 210 52 21 004
ΗΛΕΚΤΡΟΝΙΚΗ ΔΙΕΥΘΥΝΣΗ: http: www.et.gr – e-mail: webmaster @ et.gr

Πληροφορίες Α.Ε. - Ε.Π.Ε. και λοιπών Φ.Ε.Κ.: 210 527 9000-4
Φωτοαντίγραφα παλαιών ΦΕΚ - ΒΙΒΛΙΟΘΗΚΗ - ΜΑΡΝΗ 8 - Τηλ. (210)8220885 - 8222924
Δωρεάν διάθεση τεύχους Προκηρύξεων ΑΣΕΠ αποκλειστικά από Μάρνη 8

ΠΕΡΙΦΕΡΕΙΑΚΑ ΓΡΑΦΕΙΑ ΠΩΛΗΣΗΣ Φ.Ε.Κ.

ΘΕΣΣΑΛΟΝΙΚΗ - Βασ. Όλγας 227	(2310) 423 956	**ΛΑΡΙΣΑ** - Διοικητήριο	(2410) 597449
ΠΕΙΡΑΙΑΣ - Ευριπίδου 63	(210) 413 5228	**ΚΕΡΚΥΡΑ** - Σαμαρά 13	(26610) 89 127
ΠΑΤΡΑ - Κορίνθου 327	(2610) 638 109		(26610) 89 105
	(2610) 638 110	**ΗΡΑΚΛΕΙΟ** - Πλ. Ελευθερίας 1	(2810) 396 409
ΙΩΑΝΝΙΝΑ - Διοικητήριο	(26510) 87215	**ΛΕΣΒΟΣ** - Πλ.Κωνσταντινουπόλεως	(22510) 46 888
ΚΟΜΟΤΗΝΗ - Δημοκρατίας 1	(25310) 22 858		(22510) 47 533

ΤΙΜΗ ΠΩΛΗΣΗΣ ΦΥΛΛΩΝ ΕΦΗΜΕΡΙΔΟΣ ΤΗΣ ΚΥΒΕΡΝΗΣΕΩΣ

Σε έντυπη μορφή:
- Για τα ΦΕΚ από 1 μέχρι 16 σελίδες σε 1 euro, προσαυξανόμενη κατά 0,20 euro για κάθε επιπλέον οκτασέλιδο ή μέρος αυτού.
- Για τα φωτοαντίγραφα ΦΕΚ σε 0,15 euro ανά σελίδα.

Σε μορφή CD:

Τεύχος	Περίοδος	EURO	Τεύχος	Περίοδος	EURO
Α΄	Ετήσιο	150	Αναπτυξιακών Πράξεων	Ετήσιο	50
Α	3μηνιαίο	40	Ν.Π.Δ.Δ.	Ετήσιο	50
Α΄	Μηνιαίο	15	Παράρτημα	Ετήσιο	50
Β'	Ετήσιο	300	Εμπορικής και Βιομηχανικής Ιδιοκτησίας	Ετήσιο	100
Β΄	3μηνιαίο	80	Ανωτάτου Ειδικού Δικαστηρίου	Ετήσιο	5
Β΄	Μηνιαίο	30	Διακηρύξεων Δημοσίων Συμβάσεων	Ετήσιο	200
Γ	Ετήσιο	50	Διακηρύξεων Δημοσίων Συμβάσεων	Εβδομαδιαίο	5
Δ΄	Ετήσιο	220	Α.Ε. & Ε.Π.Ε	Μηνιαίο	100
Δ΄	3μηνιαίο	60			

- Η τιμή πώλησης μεμονωμένων Φ.Ε.Κ. ειδικού ενδιαφέροντος σε μορφή cd-rom και μέχρι 100 σελίδες σε 5 euro προσαυξανόμενη κατά 1 euro ανά 50 σελίδες.
- Η τιμή πώλησης σε μορφή cd- rom δημοσιευμάτων μιας εταιρείας στο τεύχος Α.Ε. και Ε.Π.Ε. σε 5 euro ανά έτος.

Τα παραπάνω cd-rom διατίθενται ύστερα από σχετική παραγγελία και αφορούν Φ.Ε.Κ. που έχουν δημοσιευτεί μετά από το έτος 1994.

ΠΑΡΑΓΓΕΛΙΑ ΚΑΙ ΑΠΟΣΤΟΛΗ Φ.Ε.Κ. : τηλεφωνικά : 210- 9472555 , fax :210- 9472556 internet : http://www.et.gr .

ΕΤΗΣΙΕΣ ΣΥΝΔΡΟΜΕΣ Φ.Ε.Κ.

	Σε έντυπη μορφή	Από το Internet
Α΄ (Νόμοι, Π.Δ., Συμβάσεις κτλ.)	225 €	190 €
Β΄ (Υπουργικές αποφάσεις κτλ.)	320 €	225 €
Γ΄ (Διορισμοί, απολύσεις κτλ. Δημ. Υπαλλήλων)	65 €	ΔΩΡΕΑΝ
Δ΄ (Απαλλοτριώσεις, πολεοδομία κτλ.)	320 €	160 €
Αναπτυξιακών Πράξεων και Συμβάσεων (Τ.Α.Π.Σ.)	160 €	95 €
Ν.Π.Δ.Δ. (Διορισμοί κτλ. προσωπικού Ν.Π.Δ.Δ.)	65 €	ΔΩΡΕΑΝ
Παράρτημα (Προκηρύξεις θέσεων ΔΕΠ κτλ.)	33 €	ΔΩΡΕΑΝ
Δελτίο Εμπορικής και Βιομ/κής Ιδιοκτησίας (Δ.Ε.Β.Ι.)	65 €	33 €
Ανωτάτου Ειδικού Δικαστηρίου (Α.Ε.Δ.)	10 €	ΔΩΡΕΑΝ
Ανωνύμων Εταιρειών & Ε.Π.Ε.	2.250 €	645 €
Διακηρύξεων Δημοσίων Συμβάσεων (Δ.Δ.Σ.)	225 €	95 €
Πρώτο (Α΄), Δεύτερο (Β΄) και Τέταρτο (Δ΄)	-	450 €

Για την παροχή δικαιώματος ηλεκτρονικής πρόσβασης σε Φ.Ε.Κ. προηγούμενων ετών, η τιμή προσαυξάνεται πέραν του ποσού της ετήσιας συνδρομής έτους 2004, κατά 25 euro ανά έτος παλαιότητας και ανά τεύχος.

* Οι συνδρομές του εσωτερικού προπληρώνονται στις ΔΟΥ (το ποσό συνδρομής καταβάλλεται στον κωδικό αριθμό εσόδων ΚΑΕ 2531 και το ποσό υπέρ ΤΑΠΕΤ (5% του ποσού της συνδρομής) στον κωδικό αριθμό εσόδων ΚΑΕ 3512). Το πρωτότυπο αποδεικτικό είσπραξης (διπλότυπο) θα πρέπει να αποστέλλεται ή να κατατίθεται στην αρμόδια Υπηρεσία του Εθνικού Τυπογραφείου.
* Η πληρωμή του υπέρ ΤΑΠΕΤ ποσοστού που αντιστοιχεί σε συνδρομές, εισπράττεται και από τις ΔΟΥ.
* Οι συνδρομητές του εξωτερικού έχουν τη δυνατότητα λήψης των δημοσιευμάτων μέσω internet, με την καταβολή των αντίστοιχων ποσών συνδρομής και ΤΑΠΕΤ .
* Οι Νομαρχιακές Αυτοδιοικήσεις, οι Δήμοι, οι Κοινότητες ως και οι επιχειρήσεις αυτών πληρώνουν το μισό χρηματικό ποσό της συνδρομής και ολόκληρο το ποσό υπέρ του ΤΑΠΕΤ.
* Η συνδρομή ισχύει για ένα ημερολογιακό έτος. Δεν εγγράφονται συνδρομητές για μικρότερο χρονικό διάστημα.
* Η εγγραφή ή ανανέωση της συνδρομής πραγματοποιείται το αργότερο μέχρι την 31ην Δεκεμβρίου κάθε έτους.
* Αντίγραφα διπλοτύπων, ταχυδρομικές επιταγές και χρηματικά γραμμάτια δεν γίνονται δεκτά.

Οι υπηρεσίες εξυπηρέτησης των πολιτών λειτουργούν καθημερινά από 08.00΄ έως 13.00΄

ΑΠΟ ΤΟ ΕΘΝΙΚΟ ΤΥΠΟΓΡΑΦΕΙΟ